

ZMLUVA O DIELO

na zhotovenie projektovej dokumentácie uzatvorená podľa § 536 a nasledujúcich Obchodného zákonníka

Článok I. ZMLUVNÉ STRANY

1. Objednávateľ: **Obec Licince**
Sídlo: Licince 40, 049 14 Licince
Štatutárny zástupca: Ing. Ladislav Mikláš, starosta obce
IČO: 00328456
DIČ: 2020961437
Tel.: 0917263836
E-mail: obeclicince@azet.sk

2. Zhotoviteľ: **CSANK s.r.o.**
Sídlo: Ing. Peter Csank - konateľ
Štatutárny zástupca: Ing. Peter Csank
Vo veciach zmluvy oprávnený: Ing. Peter Csank
IČO: 52222519
DIČ: 2120933298
Zapísaný: Obchodný register SR, vložka číslo 35973/S
Bankové spojenie: Prima Banka a.s.
Číslo účtu IBAN: SK77 5600 0000 0057 8337 8001
Kontakt – tel., e-mail: 0915474642, ing.petercsank@gmail.com

Článok II. PREDMET ZMLUVY A ROZSAH PLNENIA

1. Zhotoviteľ sa zaväzuje, že vypracuje /zhotoví/ v rozsahu a za podmienok dojednaných v tejto zmluve pre objednávateľa a objednávateľovi odovzdá Projektovú dokumentáciu na stavebné povolenie a realizáciu stavby „**Vypracovanie projektovej dokumentácie pre projekt - Výstavba/rekonštrukcia pozemných komunikácií v obci Licince**“
2. Objednávateľ sa zaväzuje, že dokončenú dokumentáciu a práce prevezme, zaplatí za jej zhotovenie dohodnutú cenu a poskytne zhotoviteľovi dojednané spolupôsobenie.

Článok III ROZSAH A OBSAH PREDMETU ZMLUVY

1. Predmetom zákazky je „**Vypracovanie projektovej dokumentácie pre projekt - Výstavba/rekonštrukcia pozemných komunikácií v obci Licince**“ v rámci štrukturálnych fondov EÚ.
2. Jedná sa konkrétne o nasledovné časti PD (Situčná mapa tvorí Prílohu č. 1):
 - projekt výstavby cesty v dĺžke 550 m
 - projekt výstavby chodníka paralelne popri projektovanej ceste v dĺžke 550 m
 - projekt výstavby chodníka v dĺžke 670 m

– projekt osvetlenia chodníka v dĺžke 670 m
Súčasťou prác je poskytnutie inžinierskej činnosti pri vybavovaní stavebného povolenia v rozsahu, vyjadrení životného prostredia k EIA a Natura 2000.

3. Projektová dokumentácia je požadovaná v realizačnom rozsahu pre každú vetvu samostatne, pričom rozsah zákazky určujú nasledovné body:
 - Polohopisné a výškopisné práce
 - Sprievodná správa
 - Súhrnná technická správa
 - Situácia stavby
 - Odvodnenie
 - Pozdĺžny profil
 - Projekt dopravného značenia - dočasné aj trvalé (ak relevantné)
 - Vytyčovacie výkresy
 - Elektroinštalácia
 - Pričné rezy
 - Vzorový priečny rez
 - Výkaz výmer s rozpočtom
4. Projektová dokumentácia musí byť spracovaná v súlade s požiadavkami pre podanie projektu v rámci európskych štrukturálnych a investičných fondov, výzvy s kódom OPLZ-PO6-SC611-2019-1 vyhlásenej Ministerstvom vnútra Slovenskej republiky v rámci Operačného programu Ľudské zdroje, Prioritnej osi 6. Technická vybavenosť v obciach s prítomnosťou marginalizovaných rómskych komunít, Investičná priorita 6.1 Poskytovanie podpory fyzickej, ekonomickej a sociálnej regenerácie zanedbaných komunít v mestských a vidieckych oblastiach, Špecifický cieľ 6.1.1 Rast počtu rómskych domácností s prístupom k zlepšeným podmienkam bývania. Zameranie výzvy: Dobudovanie základnej technickej infraštruktúry (pozemné komunikácie) štrukturálnych fondov.
5. Projektová dokumentácia musí byť spracovaná podľa legislatívnych požiadaviek na udelenie stavebného povolenia.
6. Projektová dokumentácia bude exportovaná v počte 7 ks tlačенých vyhotovení a jeden krát v digitálnej forme CD/DVD (pdf, excel)
7. Pri vypracovaní dokumentácie bude zhotoviteľ dodržiavať všeobecne záväzné predpisy, technické normy, dojednania tejto zmluvy a bude sa riadiť východzími podkladmi objednávateľa, zápsismi a dohodami zmluvných strán na štatutarnej úrovni, vyjadreniami dotknutých orgánov a organizácií.
8. Objednávateľ sa zaväzuje, že počas spracúvania technickej dokumentácie poskytne zhotoviteľovi v rozsahu nevyhnutnom potrebné spolupôsobenie, spočívajúce najmä v odovzdaní doplňujúcich údajov, upresnení podkladov, ktoré bude zhotoviteľ potrebovať. Toto spolupôsobenie poskytne zhotoviteľovi najneskoršie do 3 dní od jeho vyžiadania. Osobitnú lehotu dojednávajú strany v

prípade, ak sa bude jednať o spolupôsobenie, ktoré nemôže objednávateľ zaobstarat' v požadovanom termíne alebo vlastnými silami.

Článok IV ČAS A MIESTO PLNENIA

1. Zhotoviteľ sa zaväzuje, že vypracuje a dodá predmet zákazky dojednaný v rozsahu a obsahu v tejto zmluve v termíne do 30 dní odo dňa nadobudnutia účinnosti tejto zmluvy.
2. Miesto realizácie zákazky: Obec Licince.

Článok V CENA, PLATOBNÉ PODMIENKY

1. Cena za zhotovenie predmetu zmluvy v rozsahu Čl. III tejto zmluvy je dojednaná dohodou zmluvných strán podľa zákona o cenách č. 18/96 Zb. dohodou a výsledkom zadávania zákazky s nízkou hodnotou v zmysle zákona č. 343/2015 Z.z. o verejnom obstarávaní v znení neskorších predpisov.
2. Cena predmetu zmluvy v rozsahu Čl.II. tejto zmluvy je spolu:
Cena v EUR : 21 650,-
zhotoviteľ nie je platca DPH
3. K cene bude účtovaná daň z pridanej hodnoty (DPH) podľa platných právnych predpisov v čase vystavenia faktúry.
4. Zhotoviteľ záväzne prehlasuje, že cena uvedená v tejto zmluve je konečná, predmet zmluvy zabezpečí v požadovanej kvalite a v ponúknuťej cene.
5. K zmene ceny môže dôjsť :
 - a) v prípade zúženia predmetu zmluvy zo strany objednávateľa
 - b) v prípade rozšírenia predmetu zmluvy, ak sa vyskytli v priebehu poskytnutia služby a nebolo možné s nimi uvažovať pred začatím poskytnutia
 - c) v prípade zmeny sadzby DPH a iných právnych predpisoch
6. Úhrada predmetu zákazky je rozdelená na dve časti nasledovne. Po vypracovaní a odovzdaní projektovej dokumentácie bude vyplatených 15 % z ceny predmetu zákazky a po schválení projektu sprostredkovateľským orgánom (resp. po uzavretí zmluvy o poskytnutí nenávratného finančného príspevku) bude uhradených zvyšných 85 % predmetu zákazky.
7. Podkladom pre úhradu ceny dodávky bude faktúra vyhotovená zhotoviteľom po splnení predmetu tejto zmluvy. Faktúra je splatná do 15 dní od jej doručenia objednávateľovi.
8. Faktúry musia obsahovať náležitosti v zmysle zákona č. 222/2004 Z.z. o DPH v znení neskorších predpisov a číslo tejto zmluvy. V prípade jej neúplnosti, alebo nesprávnosti ju objednávateľ môže

zhotoviteľovi vrátiť na opravu. Doručením opravenej faktúry začína plynúť nová lehota splatnosti tejto faktúry.

9. V prípade, že dôjde zrušeniu alebo odstúpeniu od tejto zmluvy z dôvodov na strane objednávateľa, bude zhotoviteľ práce rozpracované ku dňu zrušenia alebo odstúpenia od zmluvy fakturovať objednávateľovi vo výške vlastných nákladov a pomernej časti zisku.
10. Predmet zmluvy je splnený odovzdaním verejnému prepravcovi na doručenie, alebo osobným odovzdaním u objednávateľa v termíne stanovenom v článku IV. tejto zmluvy.

Článok VI ZODPOVEDNOSŤ ZA VADY, ZÁRUKA

1. Zhotoviteľ zodpovedá za to, že predmet tejto zmluvy je zhotovený podľa tejto zmluvy a že po dobu stanovenú /záručná doba/ bude mať vlastnosti dojednané v tejto zmluve.
2. Zhotoviteľ zodpovedá za všetky vady predmetu tejto zmluvy odo dňa jeho odovzdania objednávateľovi až do 3 rokov po odovzdaní projektu. / pokiaľ ešte STN a EN platné pri spracovaní dokumentácie budú platiť aj v čase realizácie podľa tejto dokumentácie./
3. Pre prípad vady dokumentácie dojednávajú zmluvné strany právo objednávateľa požadovať a povinnosť zhotoviteľa poskytnúť bezplatné odstránenie vady. Možnosť iného dojednania nie je vylúčená. Spracovateľ sa zaväzuje prípadné vady projektu odstrániť bez zbytočného odkladu po uplatnení oprávnenej reklamácie objednávateľom písomne.
4. Zhotoviteľ nezodpovedá za vady, ktoré boli spôsobené použitím podkladov prevzatých od objednávateľa a zhotoviteľ ani pri vynaložení všetkej starostlivosti nemohol zistiť ich nevhodnosť, prípadne na ňu upozornil objednávateľa a ten na ich použitie trval.
5. Prípadnú reklamáciu vady plnenia predmetu tejto zmluvy je objednávateľ povinný uplatniť bezodkladne po zistení vady v písomnej forme do rúk zástupcu zhotoviteľa vo veciach technických.

Článok VII OSOBITNÉ DOJEDNANIA VYPLÝVAJÚCE Z POVAHY ZDROJA FINANCOVANIA Z FONDOV EURÓPSKEHO SPOLOČENSTVA

1. Zhotoviteľ je povinný strpieť výkon kontroly a poskytnúť súčinnosť pri výkone kontroly orgánu oprávnenému vykonávať kontrolu podľa § 6 a § 10 zákona č. 528/2008 o pomoci a podpore poskytovanej z fondov Európskeho spoločenstva v znení neskorších predpisov a podľa článku 59 a nasl. nariadenia Rady (ES) 1083/2006 resp. subjektom a osobám povereným oprávnenými orgánmi podľa § 6 a § 10 zákona č. 528/2008 a podľa článku 59 a nasl. nariadenia Rady (ES) 1083/2006 na výkon kontroly. Za strpenie výkonu kontroly a poskytnutie súčinnosti pri výkone kontroly neprináleží Zhotoviteľovi žiadna odmena, náhrada ani iné plnenie.
2. Zhotoviteľ je povinný predovšetkým oznámiť nákladovú štruktúru plnenia zákazky na základe požiadavky objednávateľa alebo oprávneného orgánu a nimi poverených subjektov a osôb, dodať

podpornú dokumentáciu účtovného a iného charakteru za účelom doloženia požadovaných podkladov pre výkon kontroly podľa tohto bodu zmluvy. Za účelom preventívneho riešenia problémov spojených s preukazovaním realizácie tejto zákazky je oprávnený požadovať tieto podklady aj objednávateľ.

3. Nestrpenie kontroly, neposkytnutie súčinnosti a nedodanie požadovaných podkladov zo strany Zhotoviteľa sa bude považovať za závažné porušenie tejto zmluvy.
4. V prípade vzniku škody v dôsledku nestrpenia kontroly, neposkytnutia súčinnosti a nedodania požadovaných podkladov zo strany Zhotoviteľa, je povinný Zhotoviteľ túto škodu nahradiť v plnej miere. Povinnosť strpieť kontrolu sa ustanovuje po dobu upravenú vo všeobecne záväzných predpisoch pre implementáciu projektov zo štrukturálnych fondov EÚ v programovom období 2014-2020.
5. Zhotoviteľ je povinný strpieť výkon kontroly/audit/overovania súvisiaceho s poskytnutými službami kedykoľvek počas platnosti a účinnosti Zmluvy o poskytnutí nenávratného finančného príspevku, a to oprávnenými osobami a poskytnúť im všetku potrebnú súčinnosť. Oprávnené osoby sú:
 - a) Riadiaci orgán a ním poverené osoby,
 - b) Útvar následnej finančnej kontroly a nimi poverené osoby,
 - c) Najvyšší kontrolný úrad SR, príslušná Správa finančnej kontroly, Certifikačný orgán a nimi poverené osoby,
 - d) Orgán auditu, jeho spolupracujúce orgány a nimi poverené osoby,
 - e) Splnomocnení zástupcovia Európskej Komisie a Európskeho dvora audítorov,
 - f) Osoby prizvané orgánmi uvedenými v písm. a) až d) v súlade s príslušnými právnymi predpismi SR a EÚ.

Článok VIII ZMLUVNÉ POKUTY

1. Objednávateľ je oprávnený uplatniť zmluvnú pokutu vo výške 0,05% z odplaty bez DPH dohodnutej v článku V tejto zmluvy, a to za každý deň omeškania realizácie zákazky spôsobeného Zhotoviteľom.
2. Zhotoviteľ môže uplatniť nárok na úrok z omeškania podľa ustanovenia § 369, ods.1 Obchodného zákonníka v prípade omeškania objednávateľa so zaplatením odplaty za realizáciu zákazky.

Článok IX ZÁVEREČNÉ USTANOVENIA

1. Na riešenie sporov zmluvných strán sú určené príslušné súdy Slovenskej republiky.
2. Od zmluvy možno odstúpiť v prípadoch, ktoré stanovuje zmluva a § 344 a nasl. Obchodného zákonníka. Poskytovateľovi prináleží náhrada iba za skutočne poskytnuté služby. Odstúpenie od zmluvy musí byť druhej zmluvnej strane oznámené písomne.

3. Objednávateľ môže odstúpiť od zmluvy v prípade, že Zhotoviteľ mešká so splnením zmluvného termínu, alebo čiastkového termínu dohodnutého v zmluve a ak márne uplynie dodatočne stanovená lehota na plnenie.
4. Objednávateľ je oprávnený použiť dielo - predmet tejto zmluvy výlučne iba pre účely vyplývajúce z tejto zmluvy. Jeho iné využitie, najmä prípadné prenechanie na využívanie tretím osobám je podmienené výslovným súhlasom zhotoviteľa. Pokiaľ použije objednávateľ túto dokumentáciu na iné účely, než ako vyplýva z tejto zmluvy, bez súhlasu zhotoviteľa, má zhotoviteľ právo, aby mu objednávateľ odovzdal celý prospech, ktorý z tohoto ďalšieho využitia mal. Pokiaľ vznikne zhotoviteľovi v tejto súvislosti škoda, má právo tiež na náhradu škody.
5. Spracované matrice zostávajú v archíve zhotoviteľa, východiskové podklady vráti objednávatel'ovi zhotoviteľ po odovzdaní poslednej časti predmetu zmluvy.
6. Prijatie návrhu, ktoré obsahuje dodatky, výhrady, alebo iné zmeny je odmietnutím predloženého návrhu zmluvy a považuje sa za nový návrh.
7. Túto zmluvu je možné meniť iba písomnými dodatkami podpísanými štatutárnymi zástupcami zmluvných strán.
8. Pokiaľ v tejto zmluve nebolo dohodnuté niečo iné, vzájomné vzťahy zmluvných strán sa riadia ustanoveniami Obchodného zákonníka a subsidiárne ustanoveniami Občianskeho zákonníka.
9. Táto zmluva je vyhotovená v troch rovnopisoch, z ktorých poskytovateľ po jej podpísaní obdrží jedno vyhotovenie a objednávatel' dve vyhotovenia.
10. Táto zmluva nadobúda platnosť dňom podpisu oprávnenými zástupcami oboch zmluvných strán. Účinnosť nadobudne s prihliadnutím na zákon č. 211/2000 Z.z. o slobodnom prístupe k informáciám a o zmene doplnení niektorých zákonov a v súlade s § 47a ods. 1 zák. č. 40/1964 Zb. Občianskeho zákonníka, dňom nasledujúcim po dni jej uverejnenia na webovom sídle objednávatel'a.
11. Dokumentácia alebo jej časť sa stáva majetkom objednávatel'a po jej zaplatení na základe faktúry vystavenej zhotoviteľom.
12. Neoddeliteľnou súčasťou tejto zmluvy sú nasledovné prílohy:
 - a. Príloha č.1 – Situačná mapa obce Licince

Objednávateľ:

Zhotoviteľ :

Licince, dňa 7.2.2020

Rimavská Sobota, dňa 7.2.2020

Starosta obce
Ing. Ladislav Miklós

Licince
ince č.
ICO: 00328456
DIČ: 2020961437

Štatutárny orgán
Ing. Peter Csank

K
Rimavská Sobota
CS-projekt@cs-projekt.sk, www.cs-projekt.sk
tel. +421 915 474 642
ICO: 52 222 519 DIČ: 2120933298

úsek 4 - 0,3583 km

LEGENDA:



SO-01 REKONŠTRUKCIA KOMUNIKÁCIÍ



SO-02 VÝSTAVBA CHODNÍKOV



SO-03 VEREJNÉ OSVETLENIE

ÚSEK 3 - 273,10 m²

úsek 5 - 0,1031 km

kostol

Ľuba Mokošová

Odborne spôsobilý technik vo výstavbe
č. j. T1-299/2002
Projektovanie stavieb,
stavby - pozemné komunikácie,
dárské stavby, skládky odpadov



ZODP.PROJEKTANT	VYPRACOVAL	KRESLIL	KONTROLOVAL	csank s.r.o.	
L.MOKOŠOVÁ	ING. P.CSANK	ING. P.CSANK	L.MOKOŠOVÁ	Povstania 1677/5,Rimavská Sobota tel.: 0915474642 email: ing.petercsank@gmail.com	
OKRES:REVÚCA	MESTO-OBEC: LICINCE			FORMÁT	4x4
INVESTOR: OBEC LICINCE, OBECNÝ ÚRAD č.40, 049 14 LICINCE				DÁTUM	IX/2019
VÝSTAVBA / REKONŠTRUKCIA POZEMNÝCH KOMUNIKÁCIÍ V OBCI LICINCE				STUPEŇ PD	STAV.POV.
				ČÍS.ZÁKAZ.	020/2019
KAT.ÚZEMIE: LICINCE				ČÍS.KÓPIE	
PARC.ČÍS.: 96, 281/1, 292/1, 292/6, 358				MIERKA:	ČÍS.VÝKR.:
OBSAH VÝKRESU: CELKOVÁ SITUÁCIA STAVBY				1:1500	C




Usek 3 - 0,2342 km

Usek 2 - 0,0402 km

Usek 1 - 2361,50 m²

Usek 1 - 0,3552 km

U SEK 2 - 258,70 m²

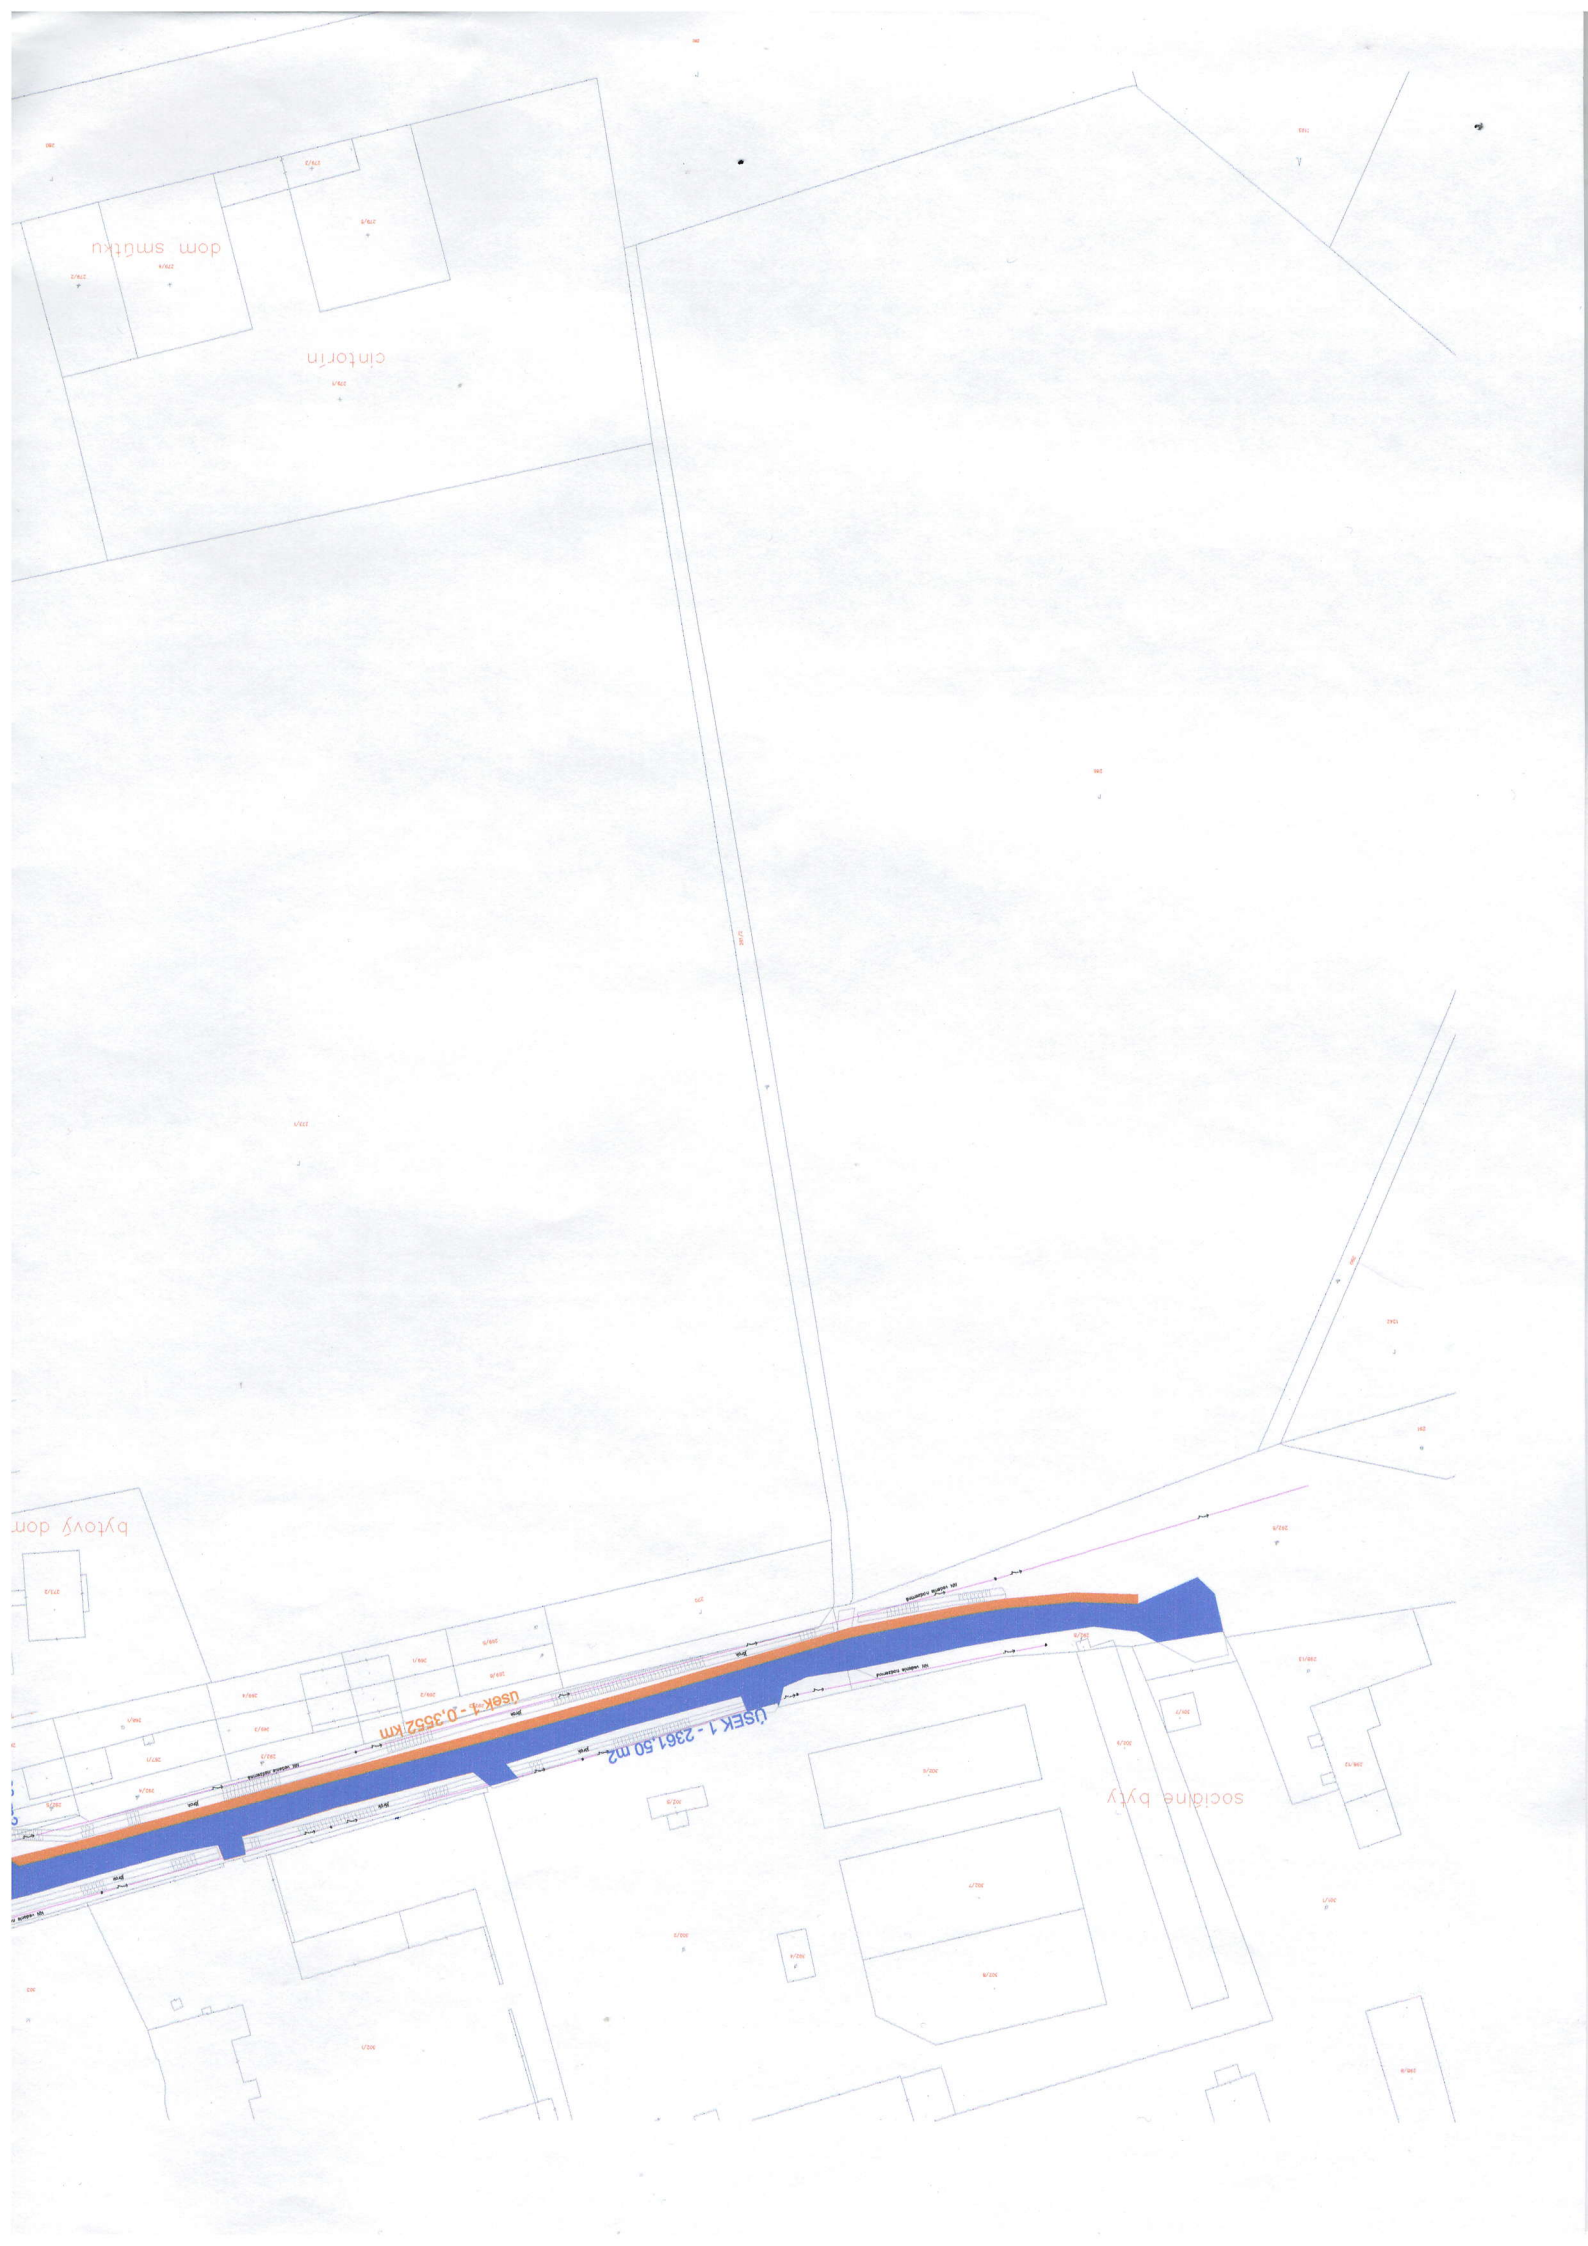



osada

ÚSEK 4 - 386,40 m2